

PHILIPS HIGH TECH CAMPUS 36 IN EINDHOVEN

DOOR OTH ARCHITECTEN

Midden op de High Tech Campus in Eindhoven staat het voormalig natuurkundig laboratorium van Philips. Dit industriële gebouw uit de jaren zestig, beter bekend als HTc 36, is door OTH architecten getransformeerd in een informele en creatieve werkomgeving. Het interieur is ingedeeld in drie zones die het 'agile werken' ondersteunen.

De centraal gelegen, voormalige dode kamer is door OTH architecten opengebroken en getransformeerd in een ruimtelijk atrium dat daglicht tot diep in het gebouw laat treden. Bestaande metselwerkmuren geven de ruimte een bijzondere uitstraling. Nieuwe, stalen trappen verbinden de omliggende verdiepingen met elkaar.

Het industriële karakter van het voormalige laboratoriumgebouw is behouden gebleven. De nieuwe, witte gietvloer en het antraciet

geschilderde, bouwkundige plafond, maken de verdieping tot een eenheid. Door de installaties in het zicht te laten, is de hoogte van de verdiepingen gemaximaliseerd.


Drie zones

Het laboratorium onderverdeeld in drie zones: fun, teamwork en co-creation. Deze diversiteit aan ruimten maakt het mogelijk om verschillende werkzaamheden een duidelijke plek te geven binnen het kantoor. Daarnaast stimuleren ze de onderlinge samenwerking binnen de 'agile teams'. Tegen het atrium ligt de funomgeving waarin spelelementen en informeel meubilair de medewerkers stimuleren zich te ontspannen. Voorzieningen als pantry en koffiecorner zijn eveneens in dit gedeelte geplaatst. Dit versterkt het gevoel van een thuis op het kantoor.

Aan de buitengevel bevindt zich de teamwork-zone opgedeeld in studio's met werkplekken voor teams van acht tot tien medewerkers. De kasten met open vakken maken het mogelijk om de ruimte te personaliseren en de saamhorigheid binnen het team te versterken. De bestaande visgraatvloer in de studio's op de begane grond geeft de ruimten een warme uitstraling.

Nabij de entree van het gebouw ligt de omgeving voor co-creation. De mix van open en gesloten ruimten maakt zowel formeel als informeel overleg mogelijk. Dankzij het multifunctionele meubilair en de verplaatsbare wanden is de ruimte flexibel in te delen.

Marieke Glele

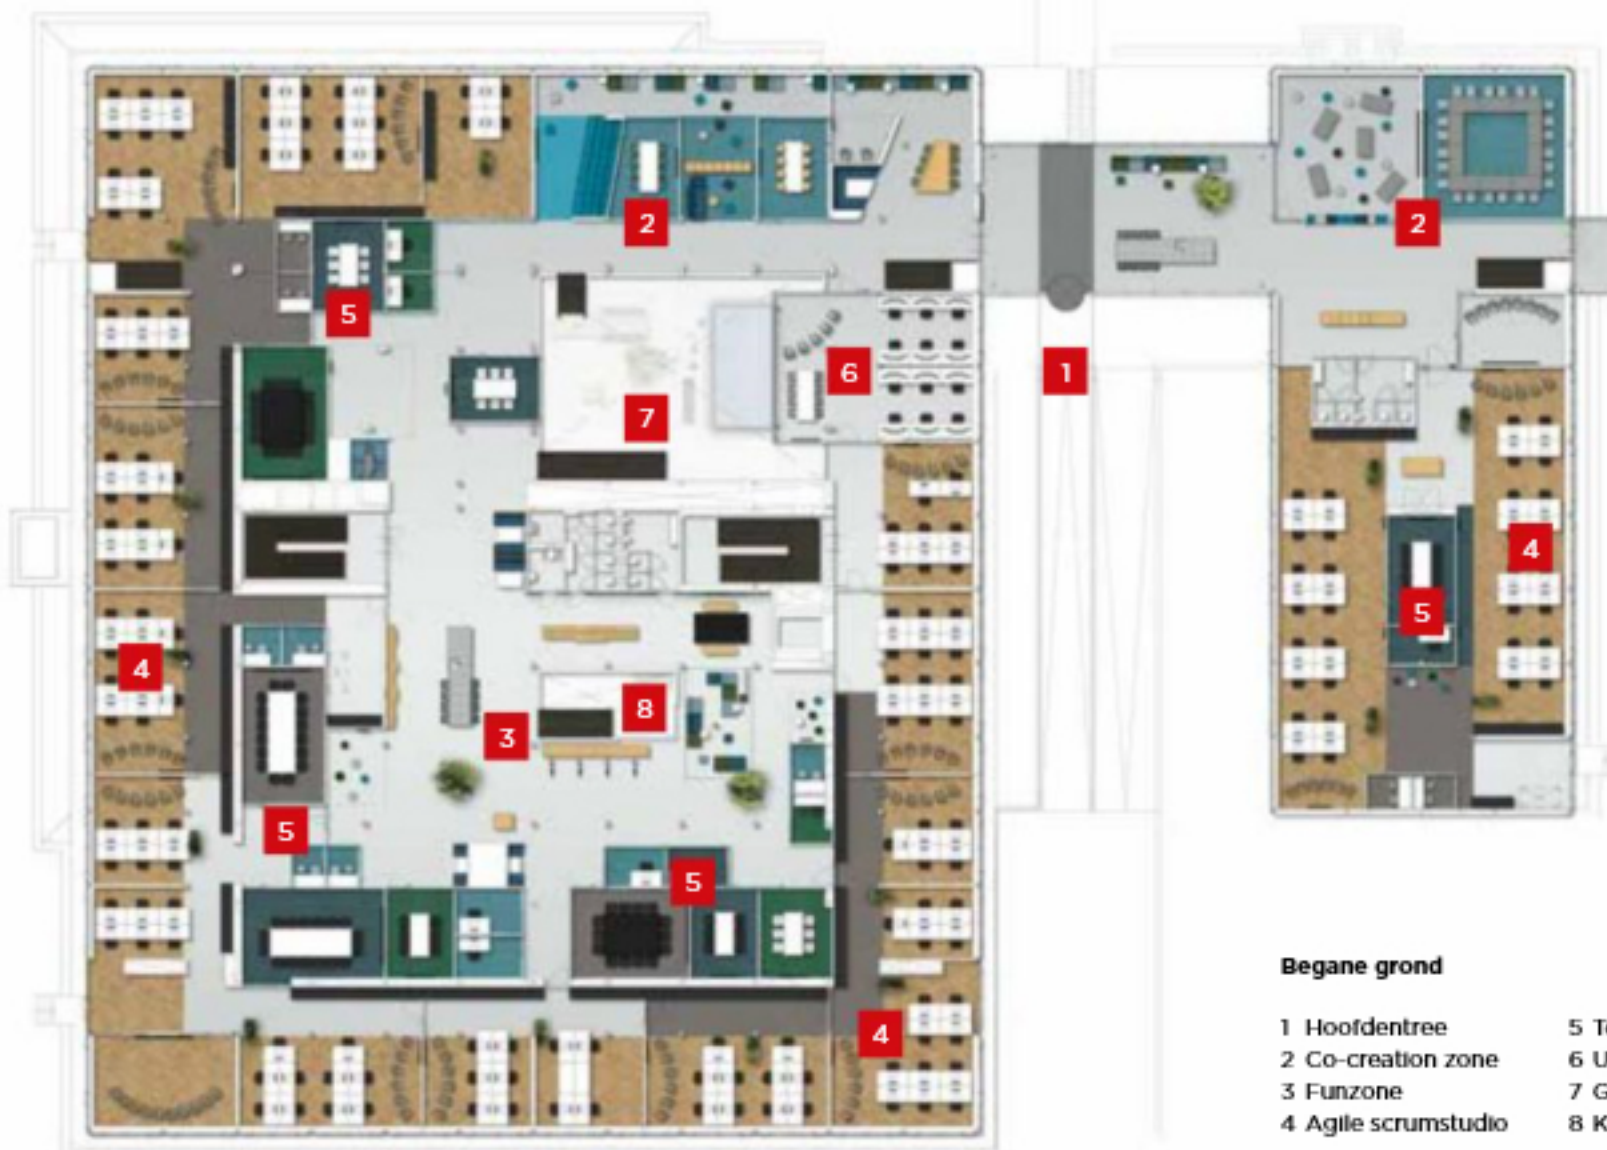

Begane grond

- | | |
|---------------------|----------------|
| 1 Hoofdentree | 5 Teamworkzone |
| 2 Co-creation zone | 6 User LAB |
| 3 Funzone | 7 Groot atrium |
| 4 Agile scrumstudio | 8 Klein atrium |



De dode kamer van het voormalige laboratoriumgebouw is opengebroken tot een ruimtelijk atrium
Beeld Christiaan de Bruijne



De teamworkzone stimuleert de onderlinge samenwerking
Beeld Christiaan de Bruijne